הערות:

מקרא:

- ▨ אספלט-מגרש
- ▨ אספלט כביש היקפי
- ▨ ריצוף
- ▨ שטח דשא
- ▨ חול
- 🟦 בריכת מים
- ═ אגן
- ======== תעלת ניקוז היקפית סלוט סוג A
- ======== תעלת ניקוז היקפית סלוט סוג B

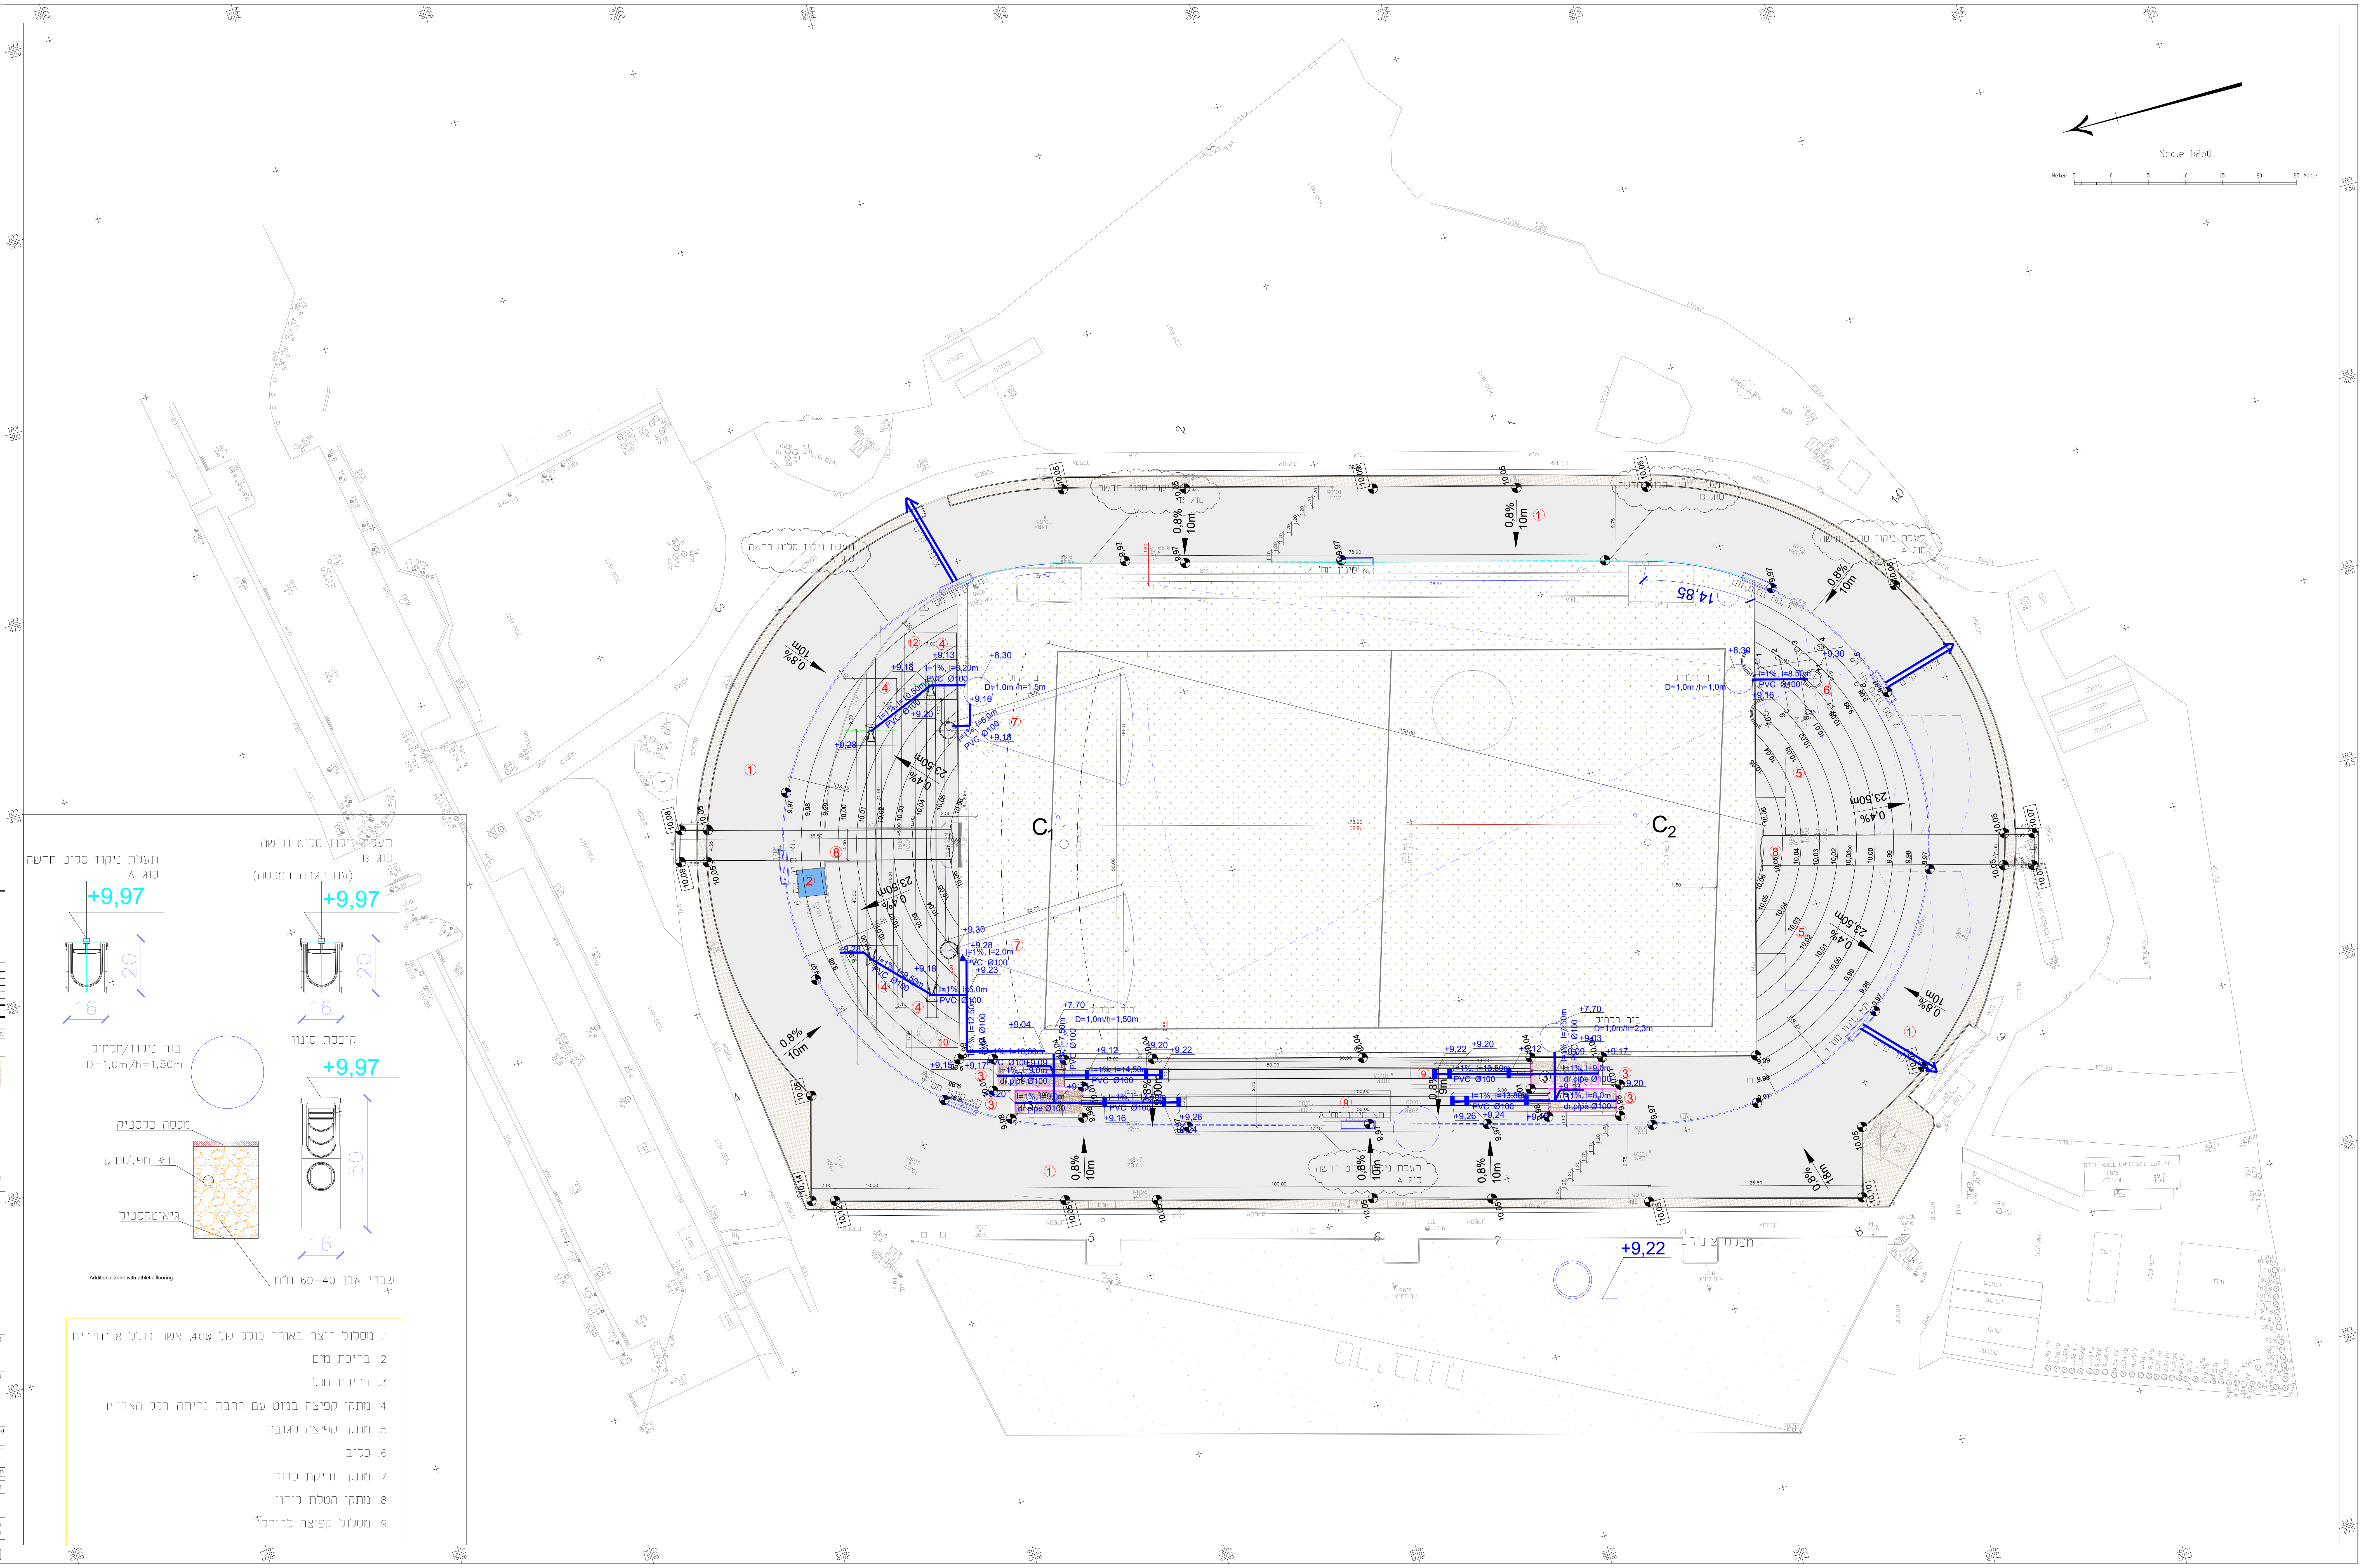
Scale 1:250
Meter 5 0 5 10 15 20 25 Meter
תעלת ניקוז סלוט חדשה סוג A
תעלת ניקוז סלוט חדשה סוג B
(עם הגבה במכסה)
+9,97
20
16
בור ניקוז/חלחול
D=1,0m/h=1,50m
קופסת סינון
50
מכסה פלסטיק
חור מפלסטיק
גיאוטקסטיל
שברי אבן 60-40 מ"מ
Additional zone with athletic flooring
C1
C2
14,85
0,8%
10m
18m
0,4%
23,50m
בור חלחול
D=1,0m /h=1,5m
D=1,0m /h=1,0m
D=1,0m/h=1,50m
D=1,0m/h=2,3m
I=1%, l=5,20m
PVC Ø100
I=1%, l=10,50m
I=1%, l=6,0m
I=1%, l=8,50m
I=1%, l=2,0m
I=1%, l=9,50m
I=1%, l=5,0m
I=1%, l=12,50m
I=1%, l=10,00m
I=1%, l=9,0m
I=1%, l=14,50m
I=1%, l=13,50m
I=1%, l=13,80m
I=1%, l=8,0m
I=1%, l=7,50m
dr.pipe Ø100
+8,30
+9,13
+9,18
+9,16
+9,20
+9,28
+9,30
+9,23
+7,70
+9,04
+9,09
+9,12
+9,15
+9,17
+9,22
+9,24
+9,26
+9,03
+9,22
10,05
10,08
10,07
10,14
10,12
10,10
9,97
תא סינון מס' 4
מפלס ציבור ז.ו.
ס.ל.ב.ר.ו

1. מסלול ריצה באורך כולל של 400, אשר כולל 8 נתיבים
2. בריכת מים
3. בריכת חול
4. מתקן קפיצה במוט עם רחבת נחיתה בכל הצדדים
5. מתקן קפיצה לגובה
6. כלוב
7. מתקן זריקת כדור
8. מתקן הטלת כידון
9. מסלול קפיצה לרוחק

Name of the project : Renovation of National athletic stadium Hadar Yosef

Location : Tel Aviv city , Israel

Client : The National Sport center Tel-Aviv

Drawing: LAYOUT OF DR

Project designer	Eng. Kaloyan Valchev	
Consultant :	Mr. Avi Stein	
Approved by:		

DRAWING 1/5	part : Architecture and Constr.	level Technical	SCALE 1:250

TEL AVIV , ISRAEL 12. 2022

מהדורה	תאריך	תאור עדכון / אסמכתא / יוזם העדכון	אישר

י.ת.ח. תכנון ויעוץ הנדסי

מפתח גיליונות

פרוייקט: **אצטדיון ספורט**
הדר יוסף-ת"א

שם התכנית:
ניקוז
מגרש אתלטיקה

שלב תכנון: ראשוני (SD) ○ מוקדם (PD) ○ מפורט (DD) ●
מטרה: עיון (FI) ○ לאישור (FA) ○ למכרז (FT) ● לביצוע (FC) ○

מהדורה	תאריך	תכנן	שרטט	אישר
00	30/01/2023	קלויאן	קלויאן	

מס' פרוייקט מתכנן: 000001203 קנ"מ: 1 : 250

שם קובץ הגיליונות: SHEET FILE NAME: MTA-DR-TLV-HADARY-150X.dwg
שם קובץ הדפסה: PLOT FILE NAME: MTA-DR-TLV-HADARY-1501-00.PDF

מהדורה גיליון שלב פרוייקט אלמנט/שם המאפיין מקום תחום ספק
MTA-DR-TLV-HADARY-1501-00.dwg